

numero:		5	
committenti:		BERTOLO DANIELE, BERTOLO ILARIO, BUILDO IOLANDA, COCCO BRUNO, COCCO DANILLO	
tipo d'intervento:		PIANO ATTUATIVO COMUNALE DI INIZIATIVA PRIVATA DENOMINATO "BERTOLO"	
disegno n°:	scala:	VARIE	
progettisti:	Ziaggi:	data:	
Arch. GIULIETTA GIUSEPPE P.L. G. S. L. Genova, 10 - 33100 UDINE			
Geom. DOLOSO ANNAUSKA Via R. D'Arborea, 46 - 33050 PAVIA DI UDINE (UD)			

I PROPRIETARI

.....

.....

.....

.....

I PROGETTISTI


.....

.....


.....

.....


SEZIONE TIPO
scala 1:20

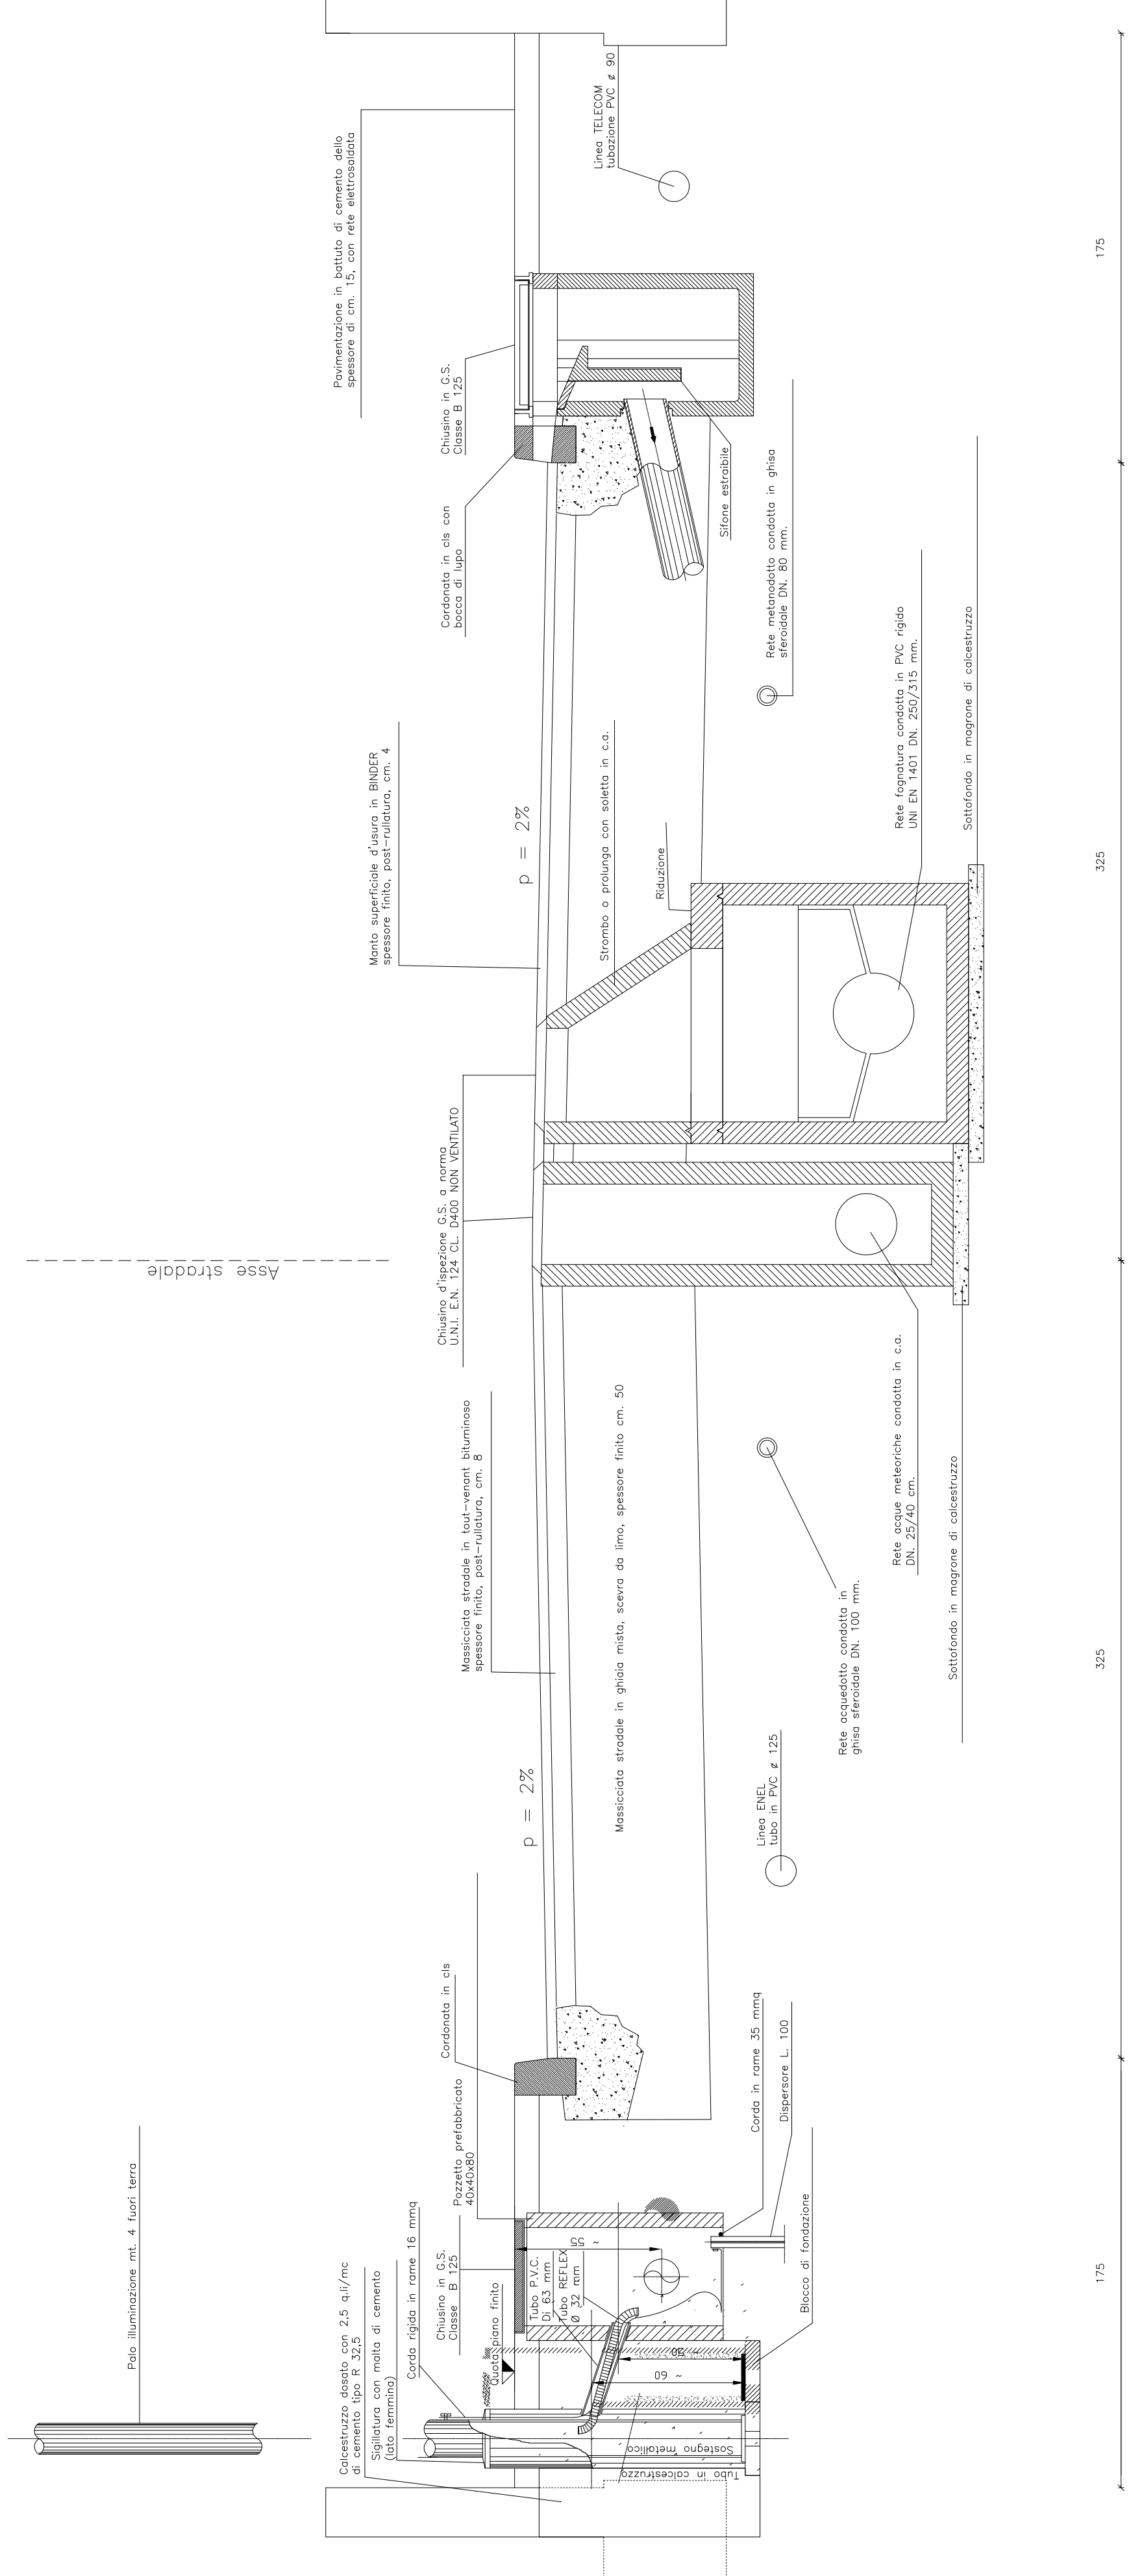


SEZIONE MARCIAPIEDE TIPO
scala 1:10

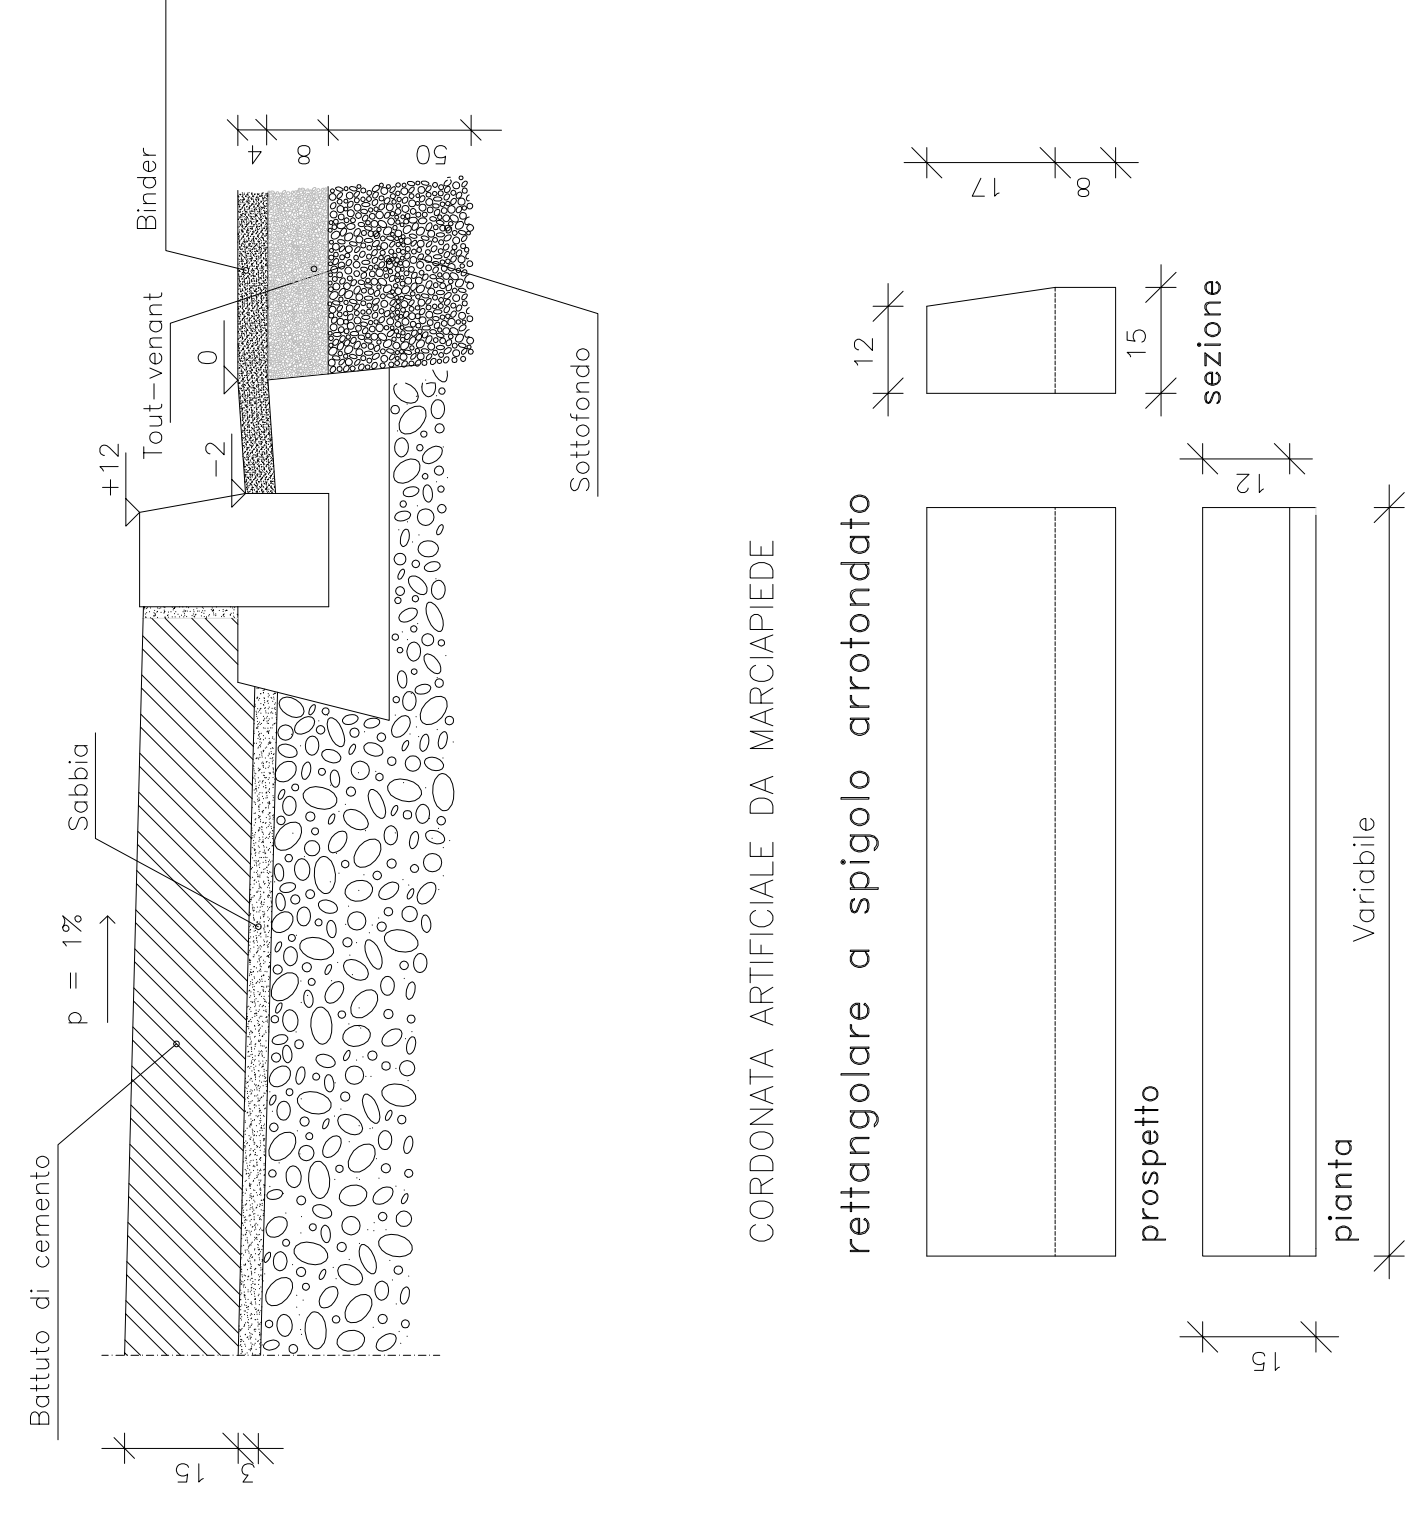


CORDONATA ARTIFICIALE DA MARCIAPIEDE
rettangolare a spigolo arrotondato

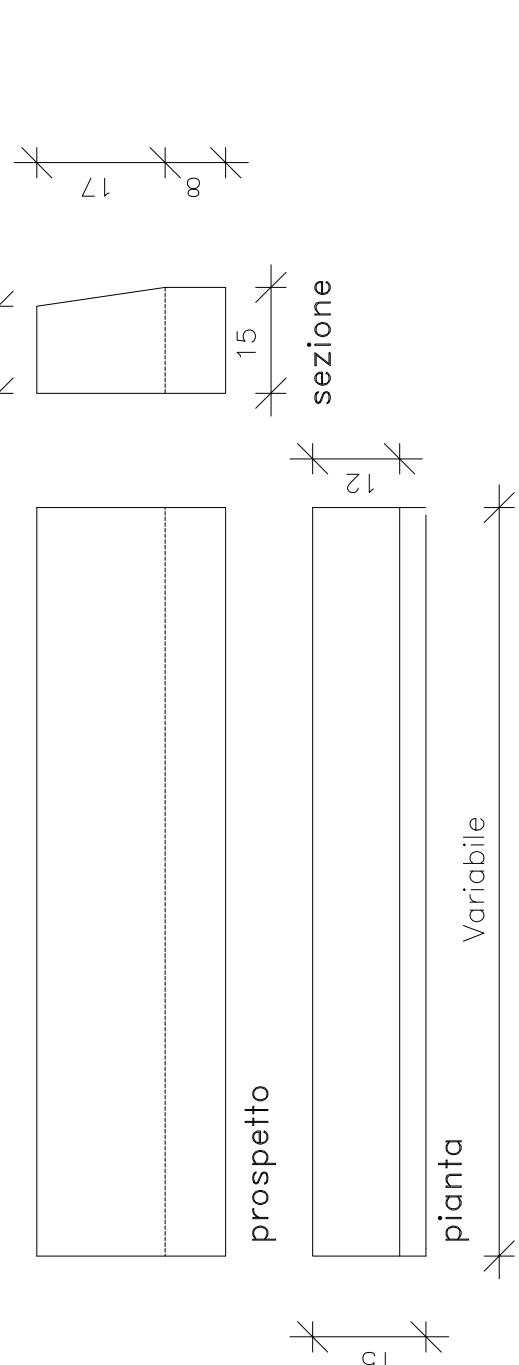


SEZIONE TIPO
scala 1:20

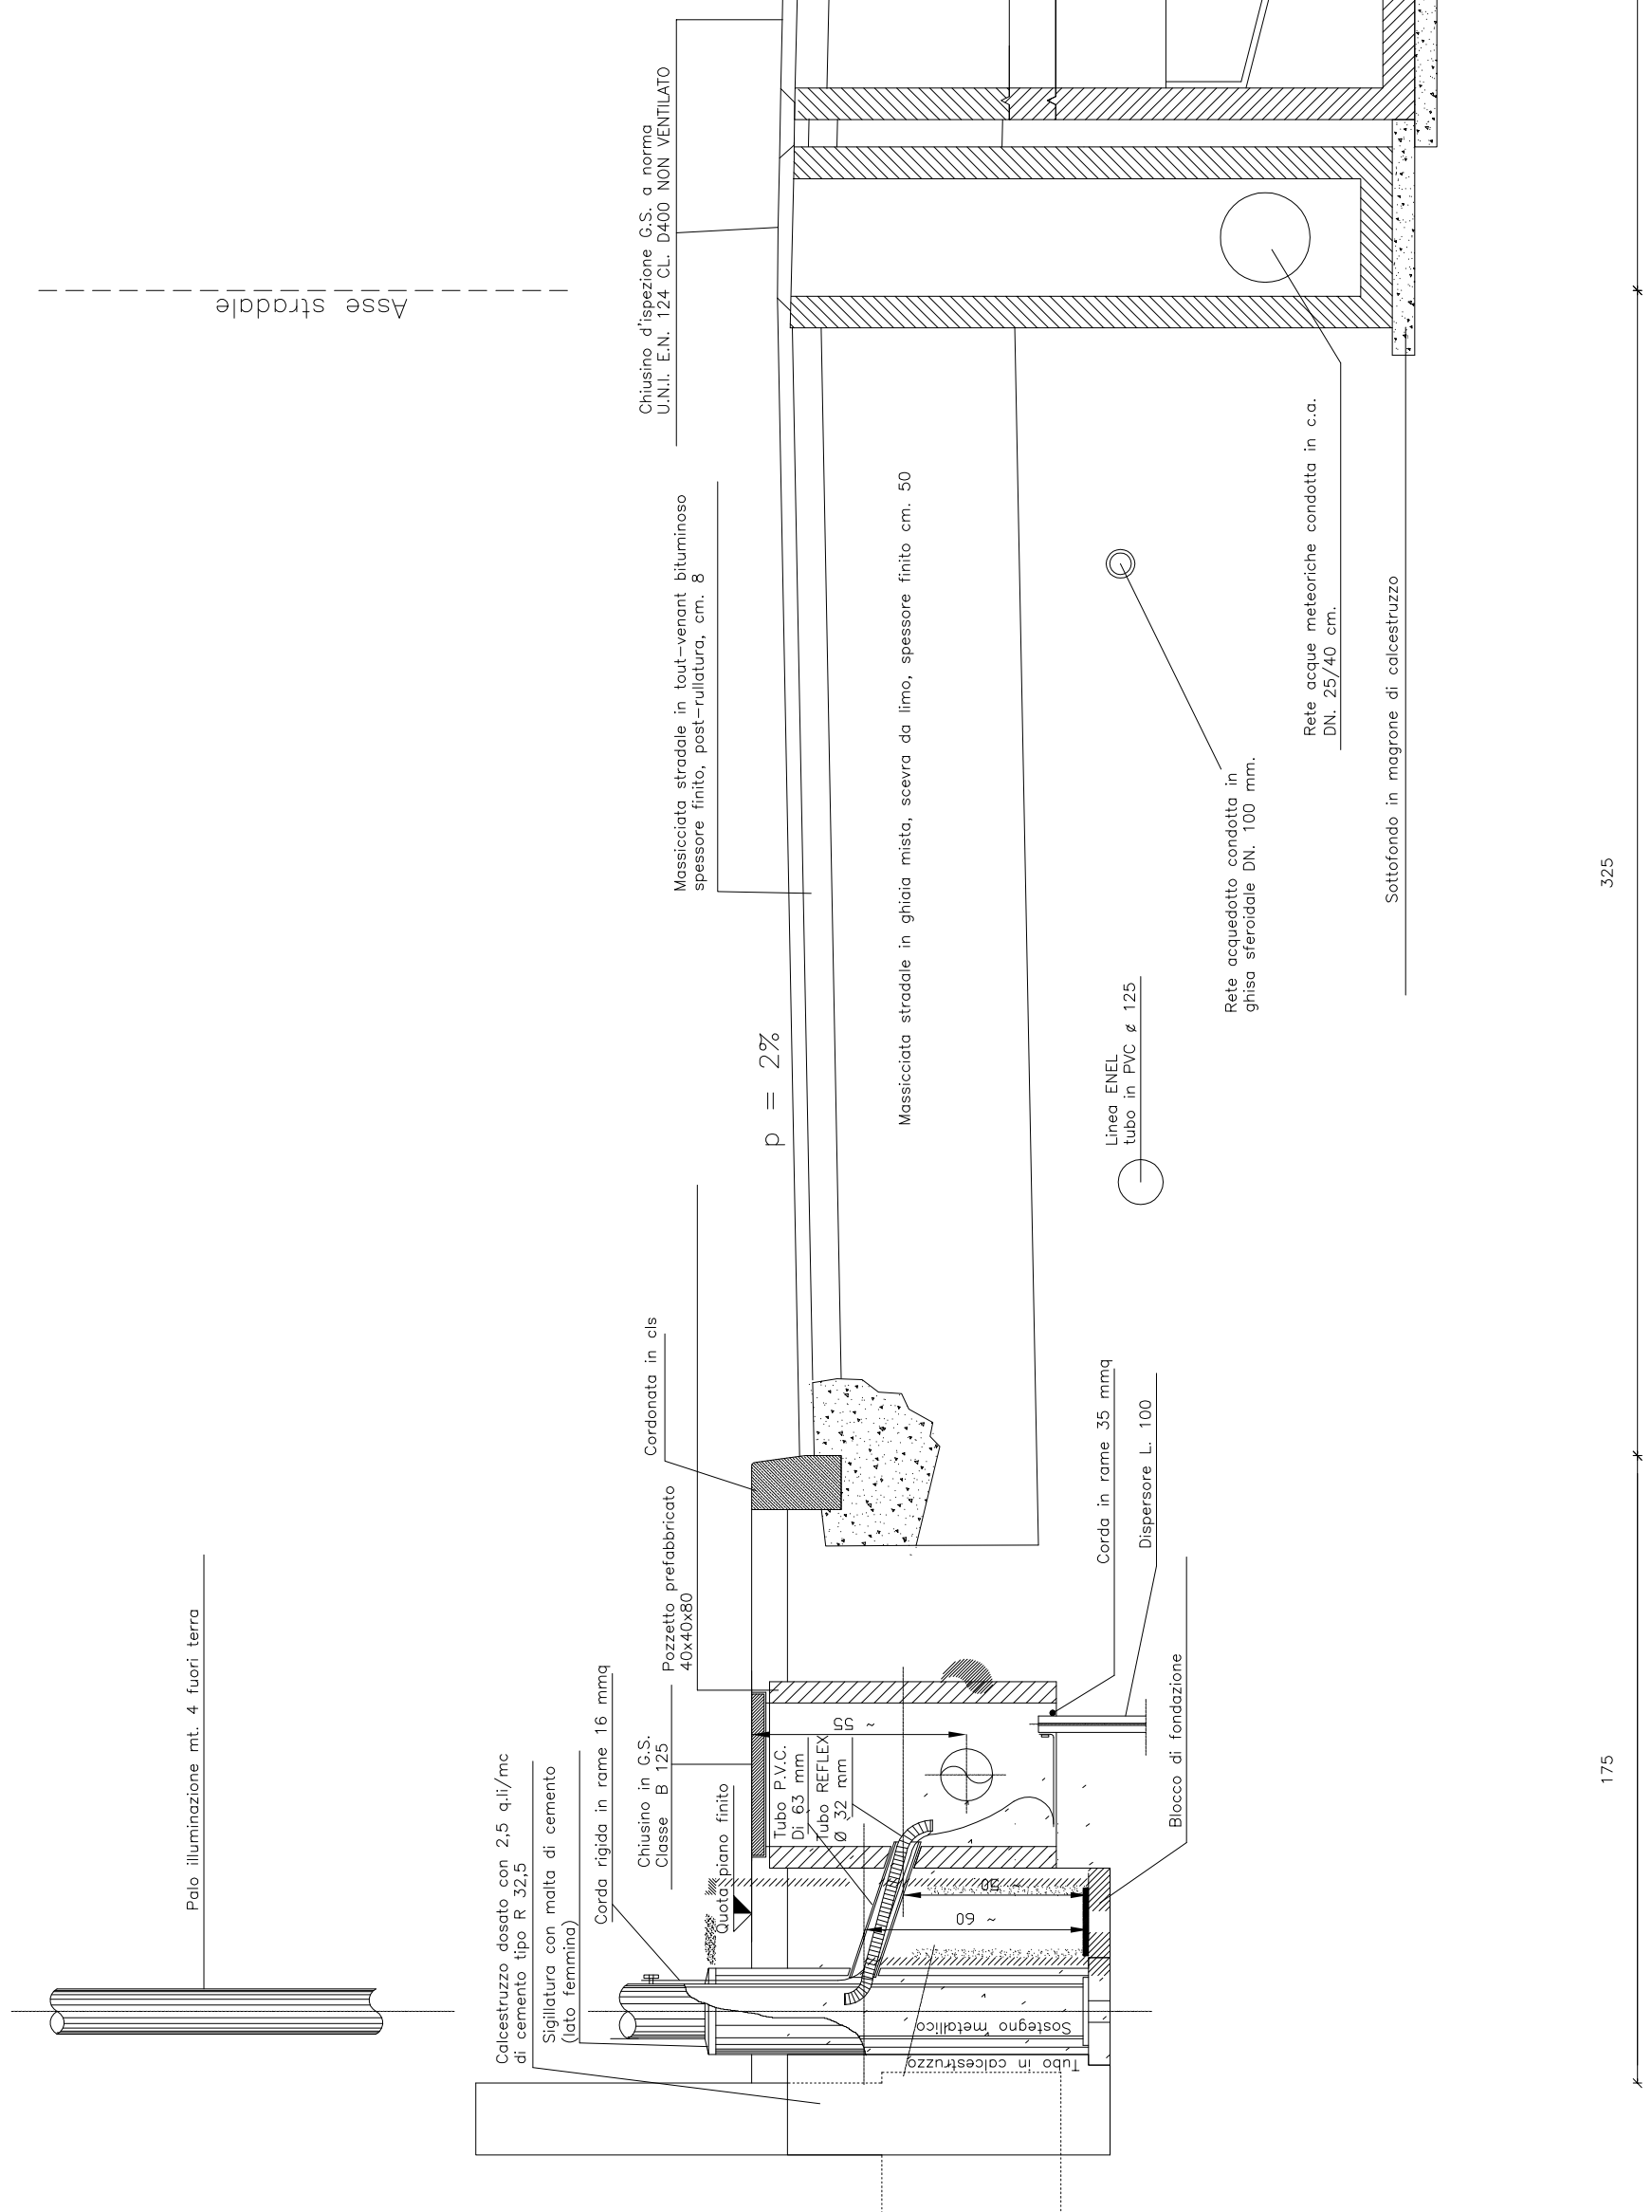


PARTICOLARE POZZETTO DI RACCOLTA ACQUE
METEORICHE IN SEDE STRADALE
scala 1:20

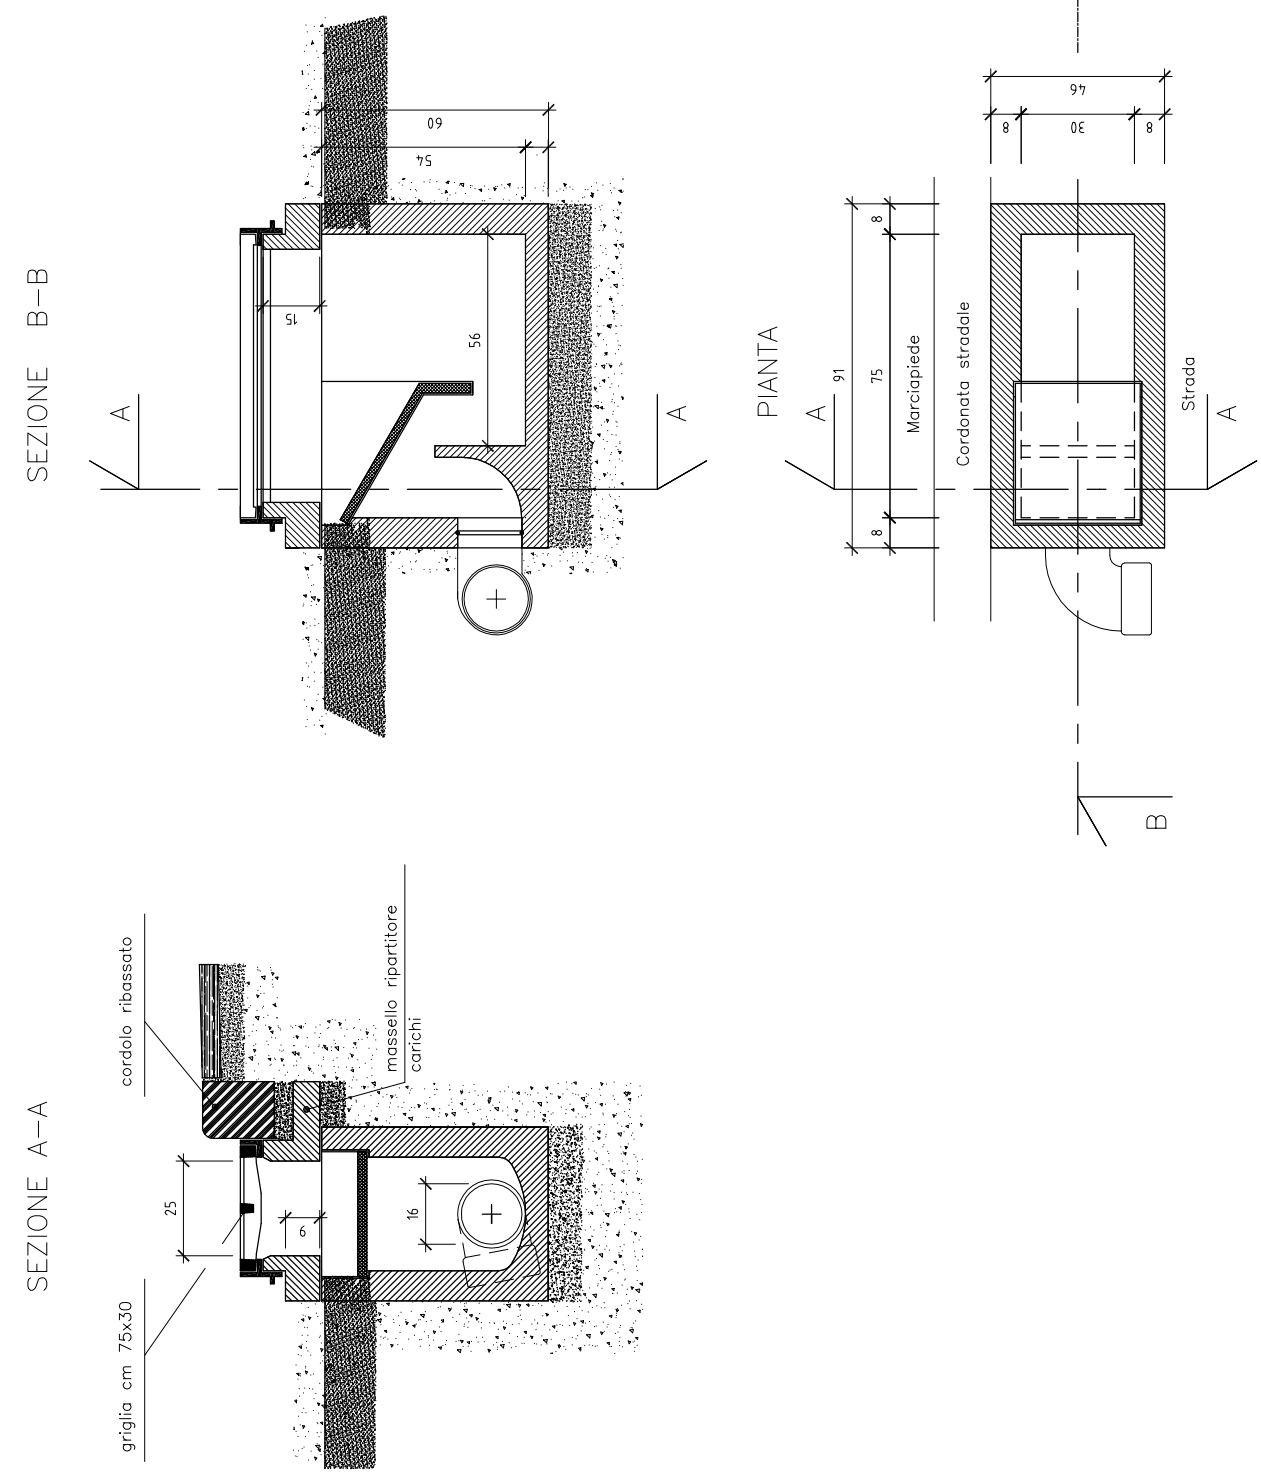


PARTICOLARE POZZETTO DI RACCOLTA ACQUE
METEORICHE IN SEDE STRADALE
scala 1:20

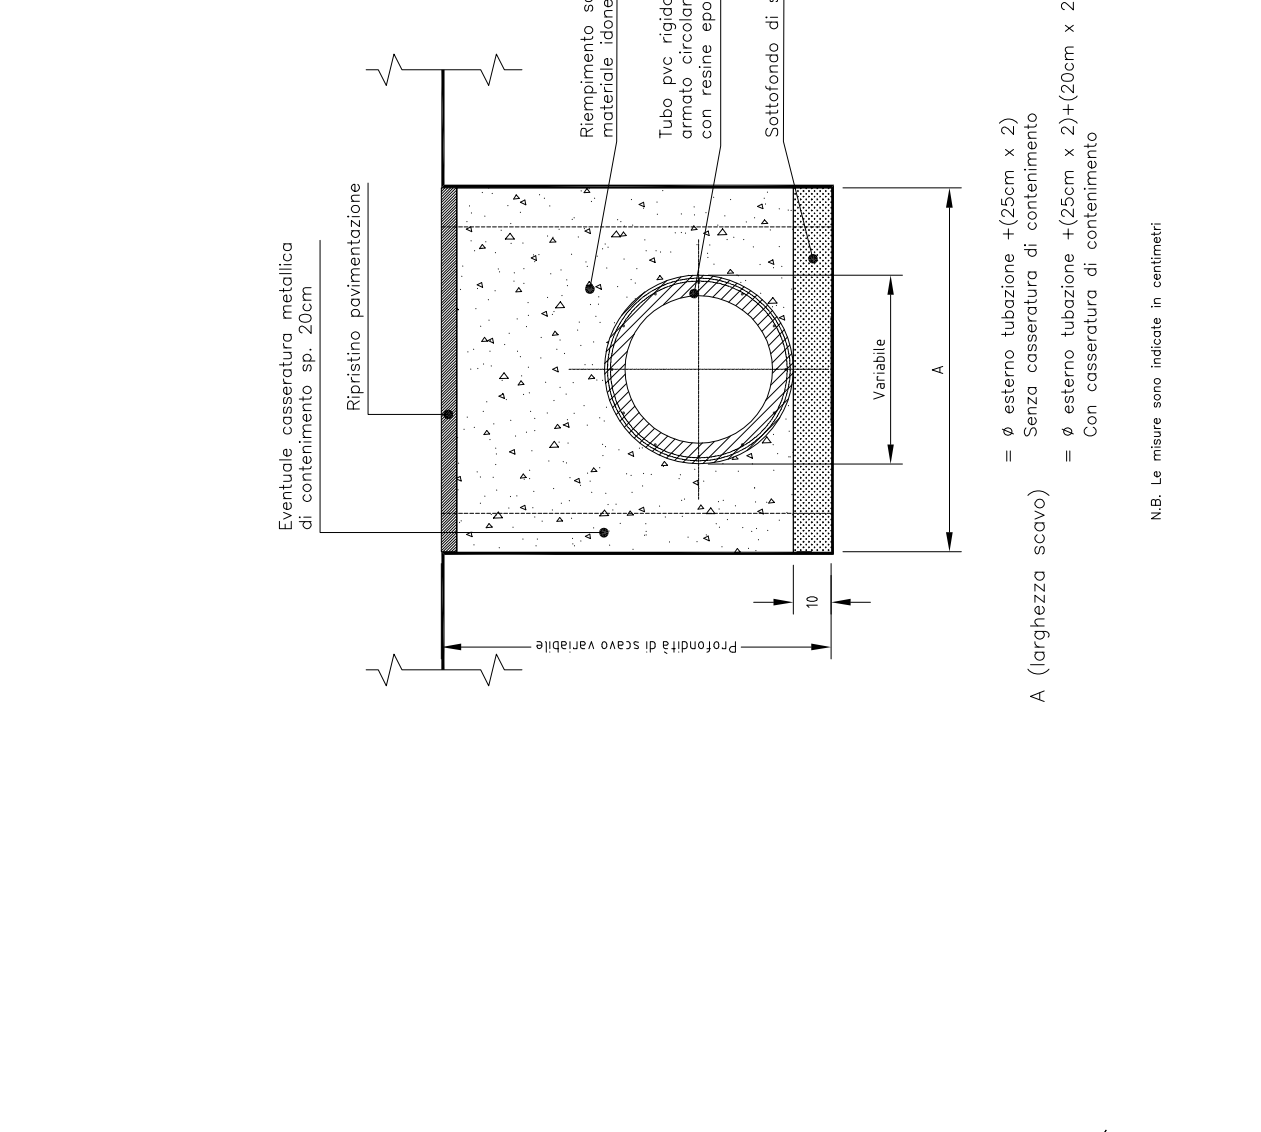


PARTICOLARE COSTRUTTIVO
PUNTO ILLUMINAZIONE PUBBLICA
scala 1:20

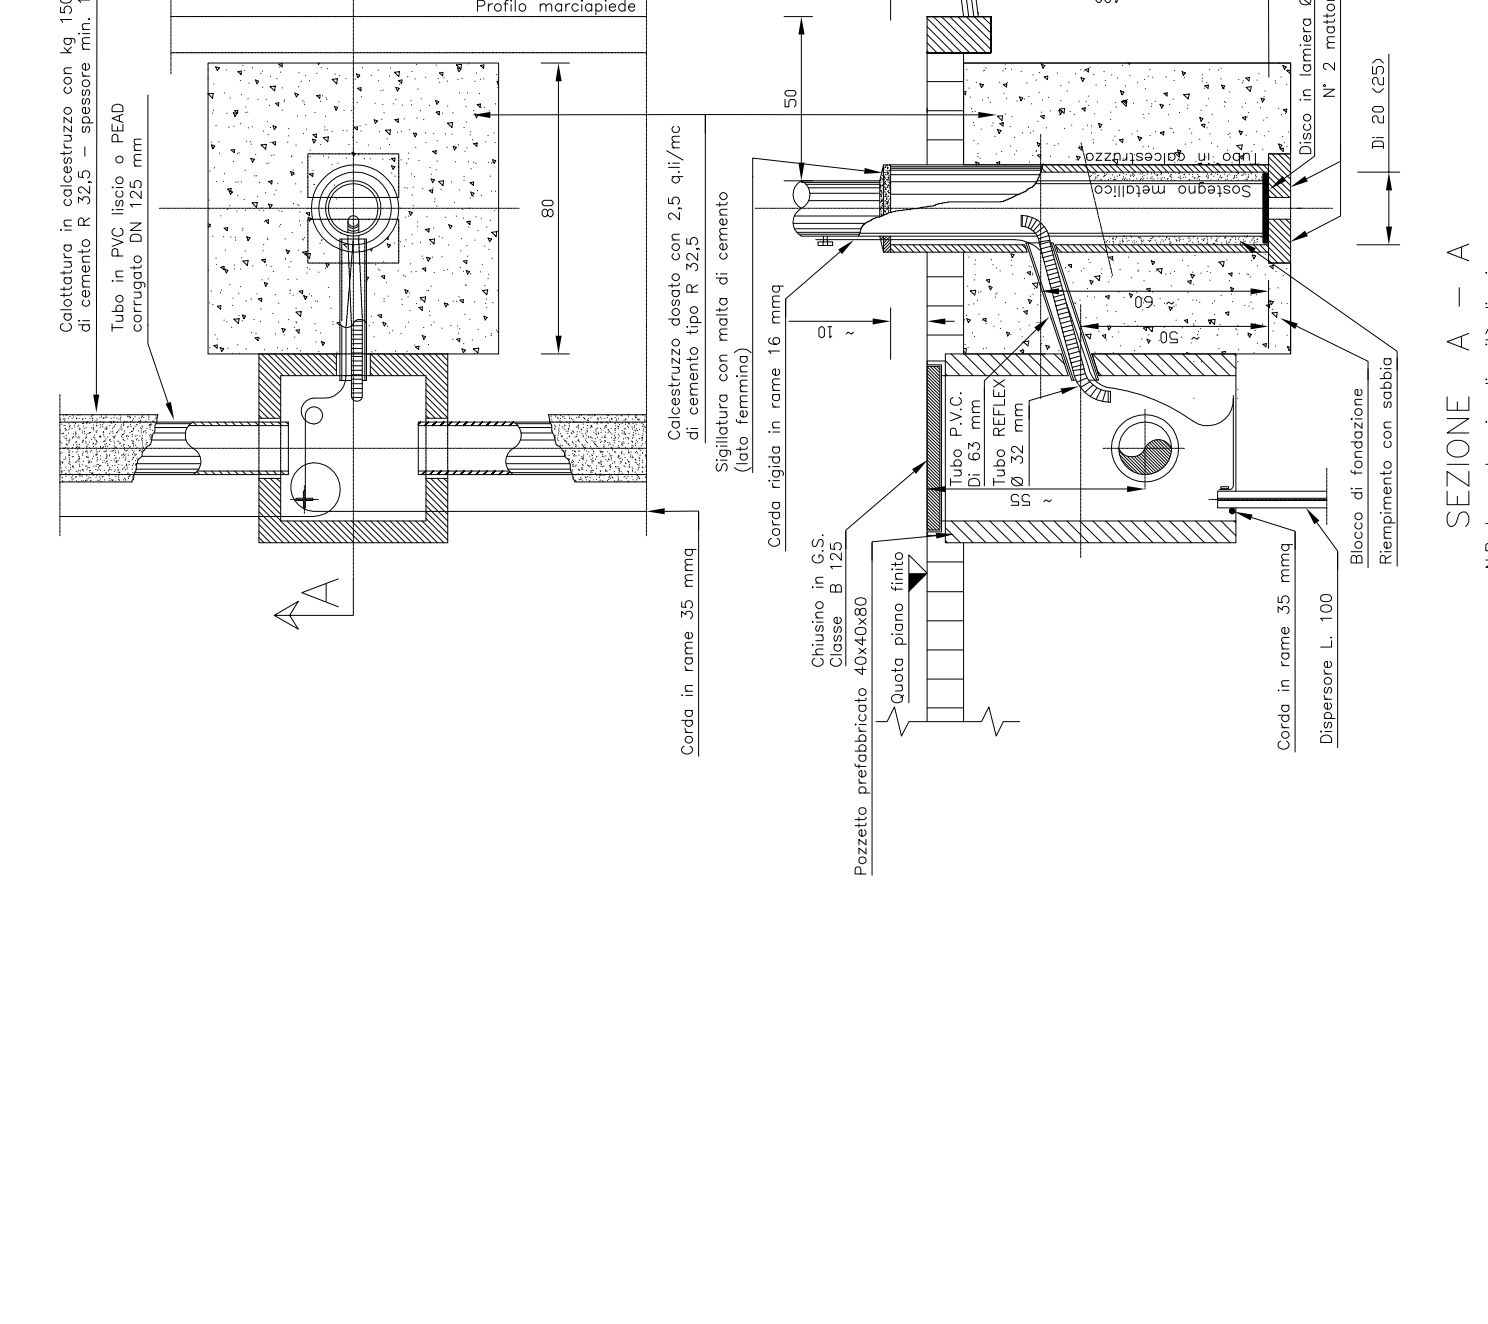


PARTICOLARE COSTRUTTIVO
PALO ILLUMINAZIONE PUBBLICA
scala 1:50

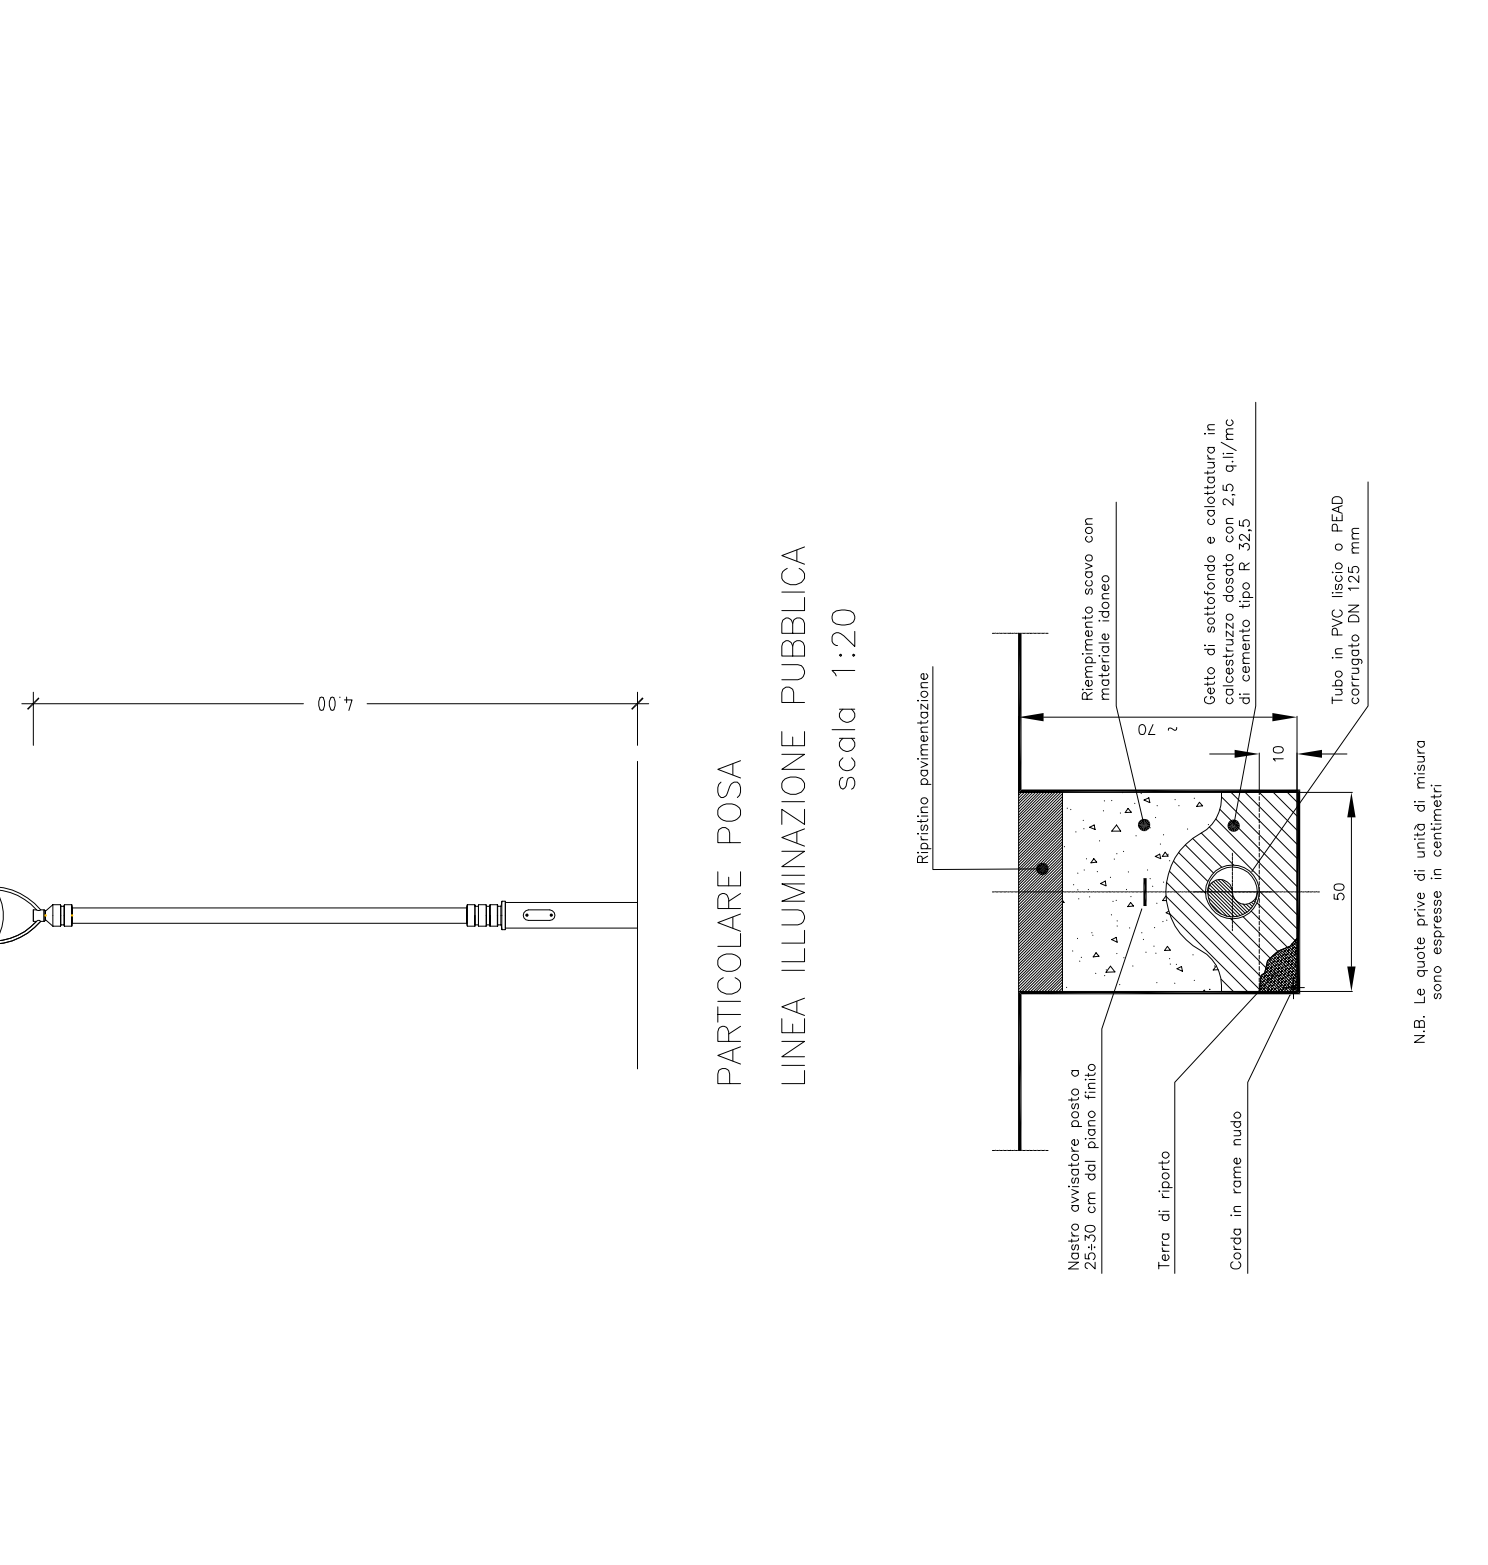


PARTICOLARE COSTRUTTIVO
PUNTO ILLUMINAZIONE PUBBLICA
scala 1:20

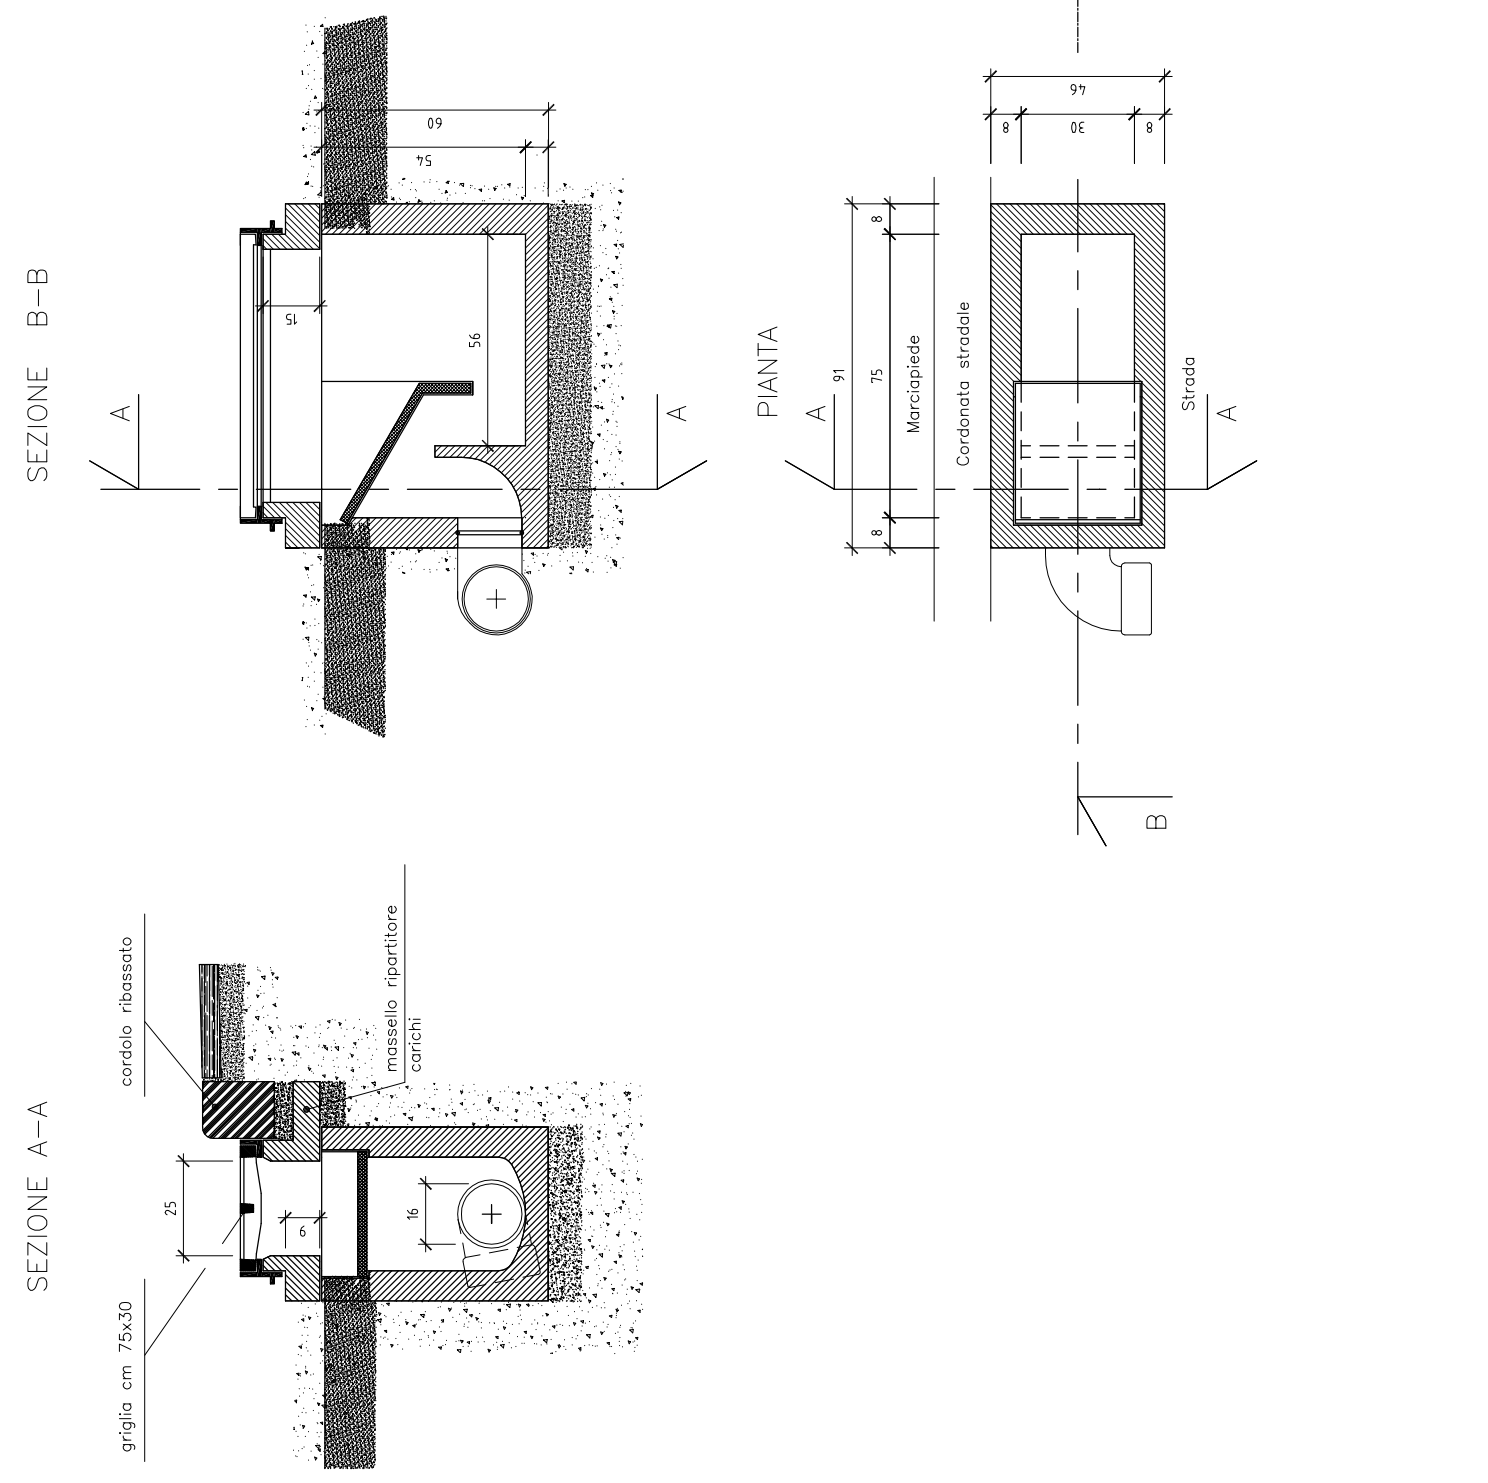


PARTICOLARE POZZETTO RACCOLTA ACQUE
METEORICHE IN SEDE DI MARCIAPIEDE
scala 1:20

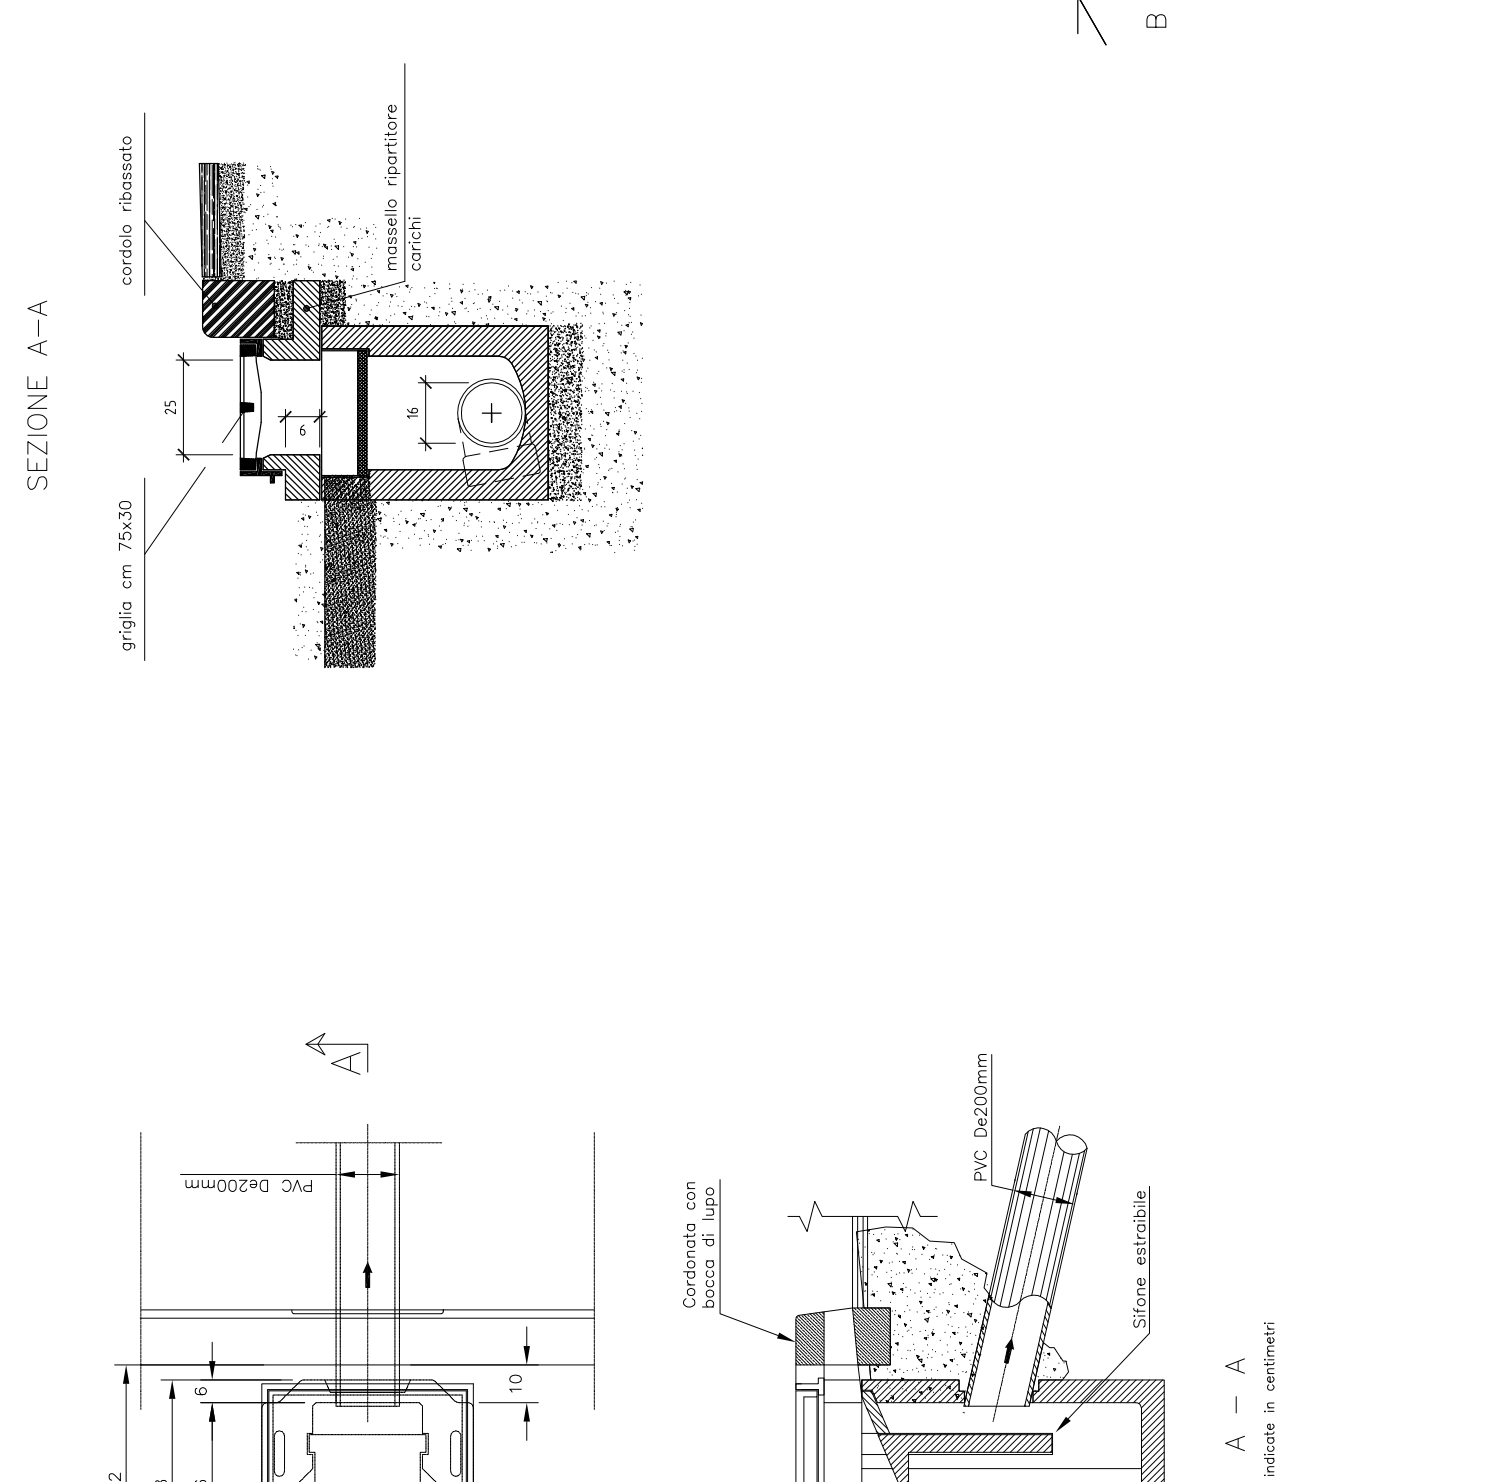

PARTICOLARE COSTRUTTIVO
PUNTO ILLUMINAZIONE PUBBLICA
scala 1:20

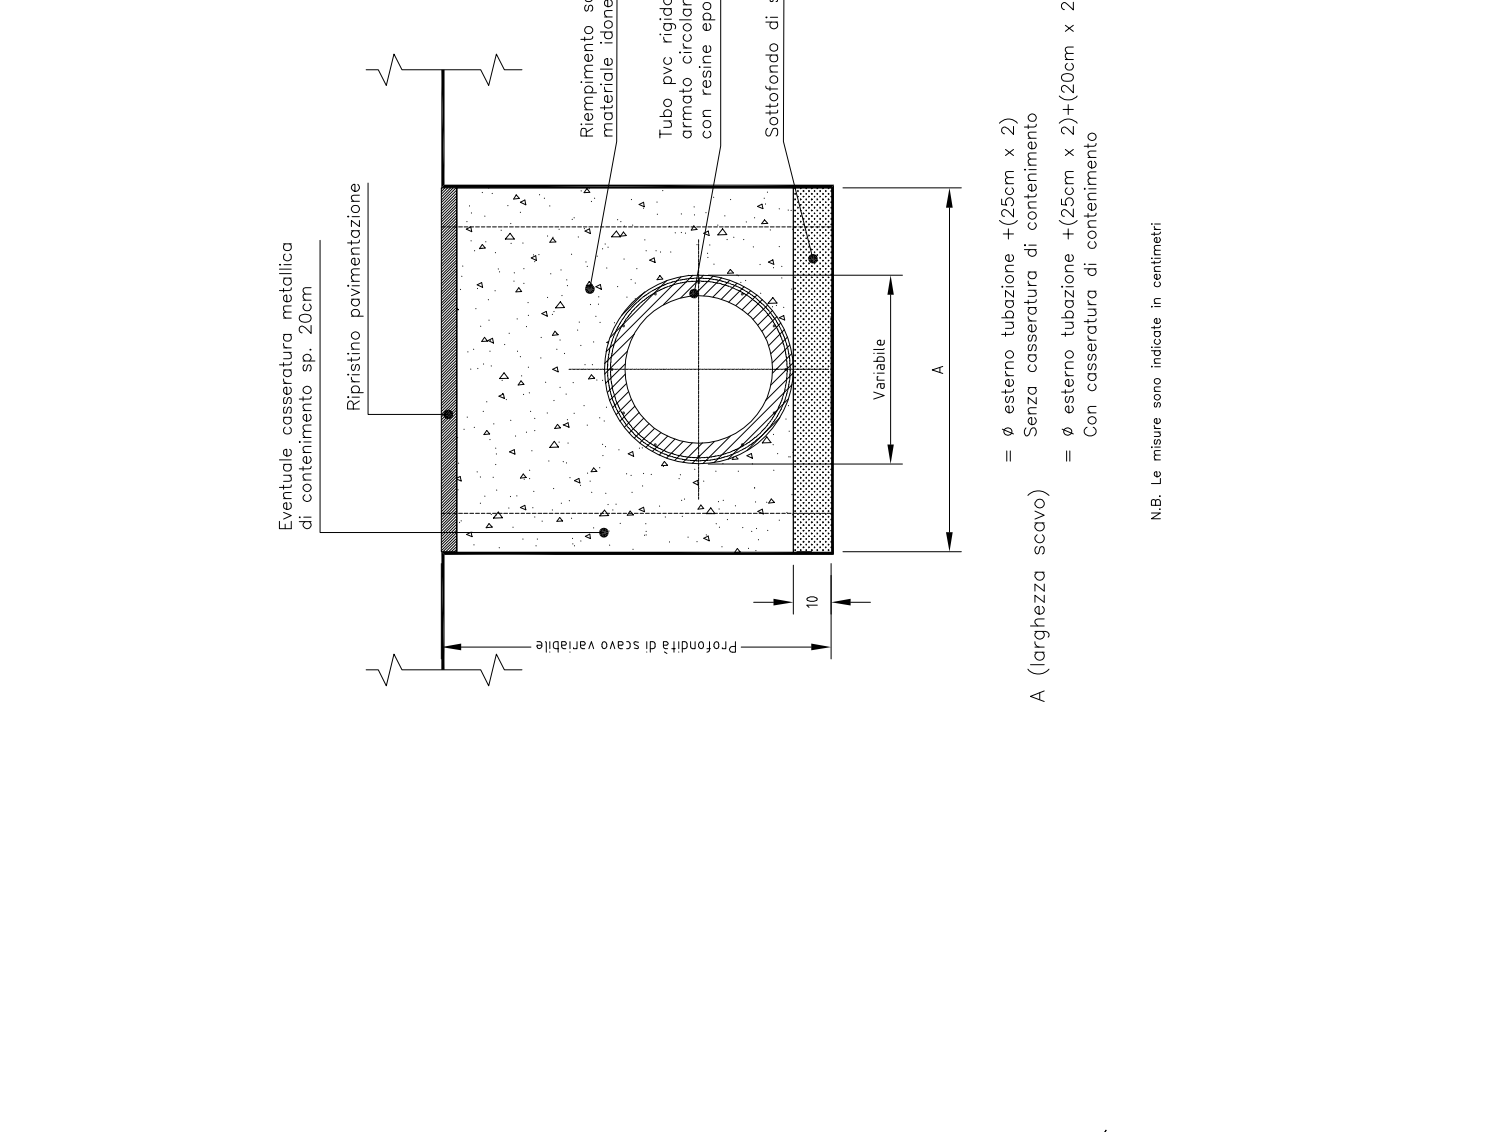

PARTICOLARE COSTRUTTIVO
PALO ILLUMINAZIONE PUBBLICA
scala 1:50

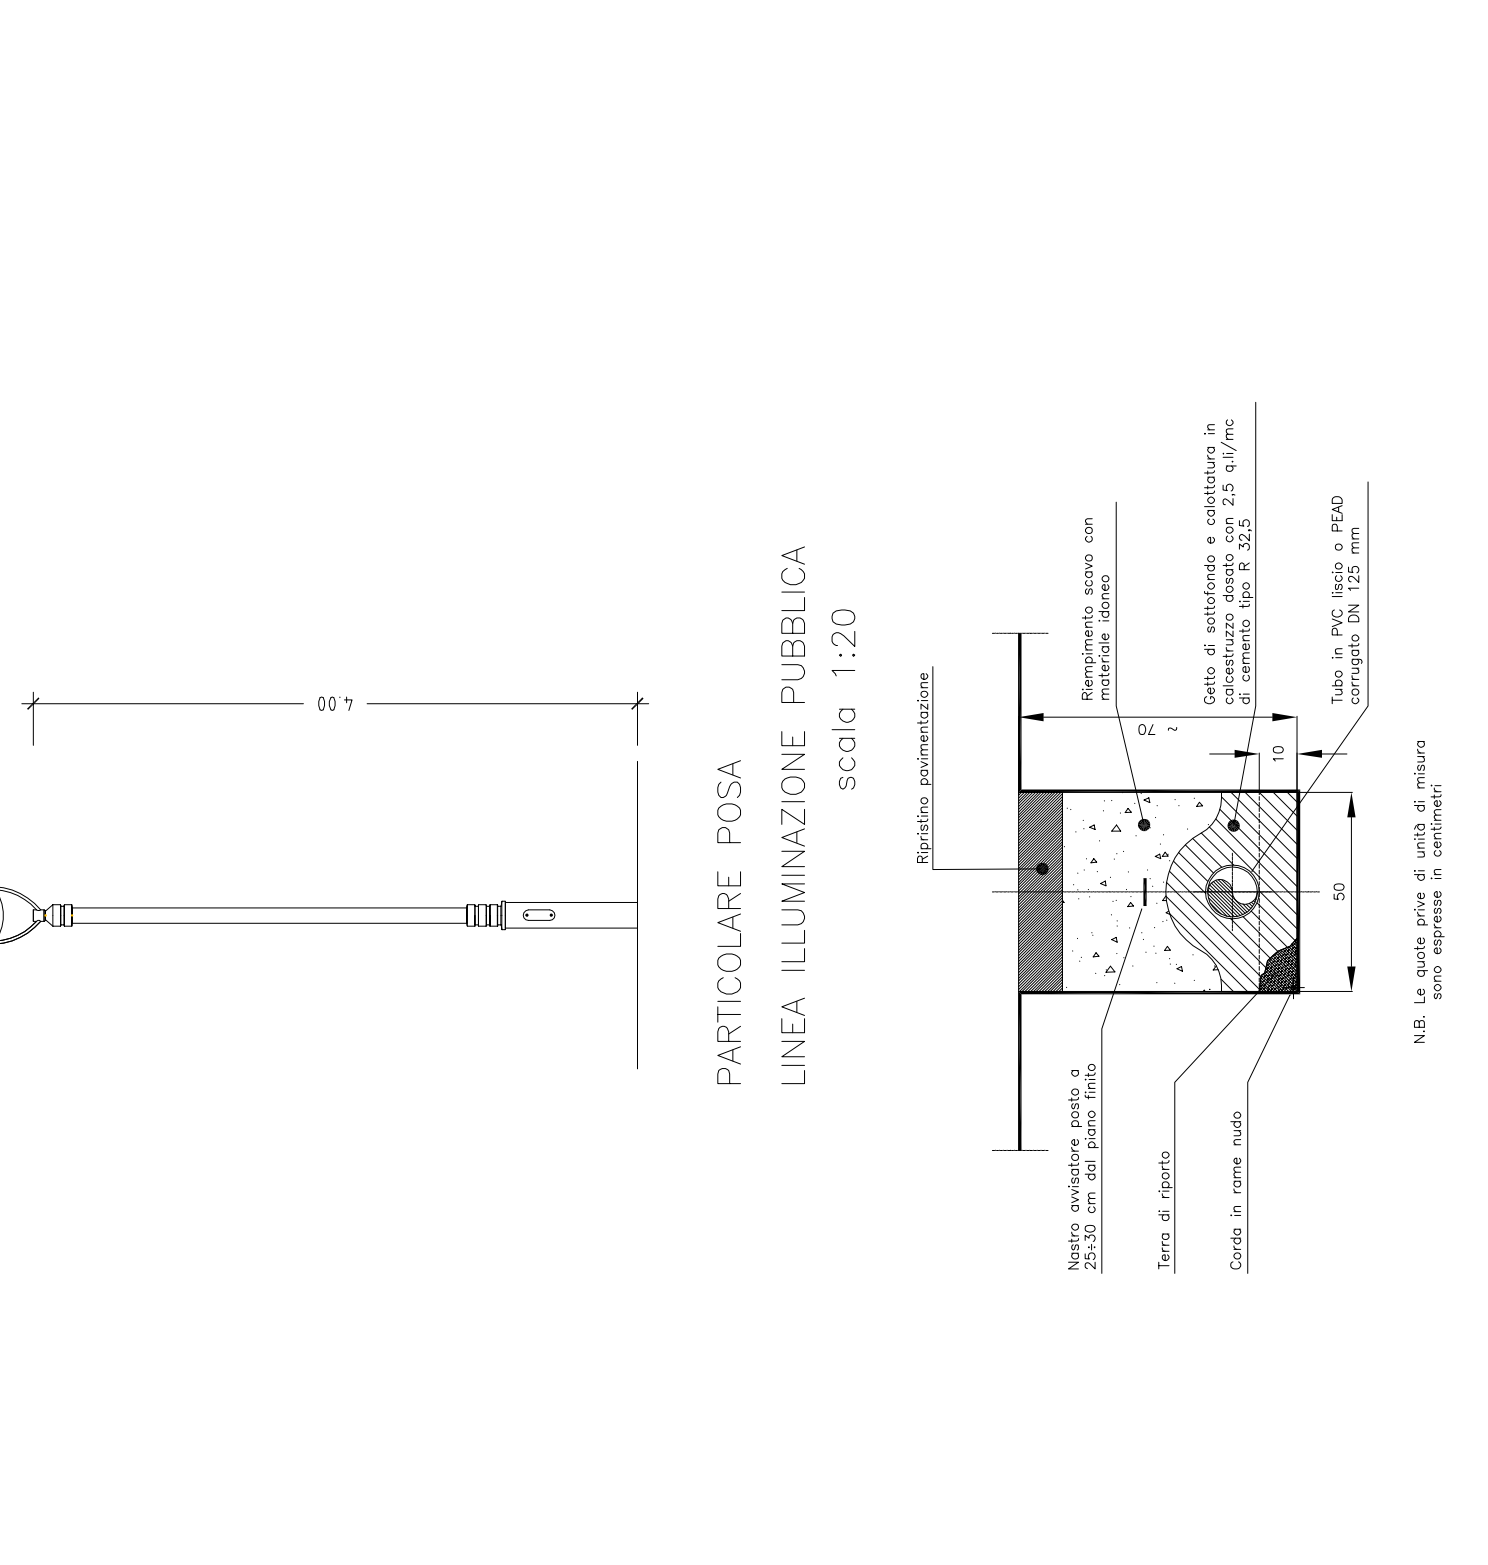



